




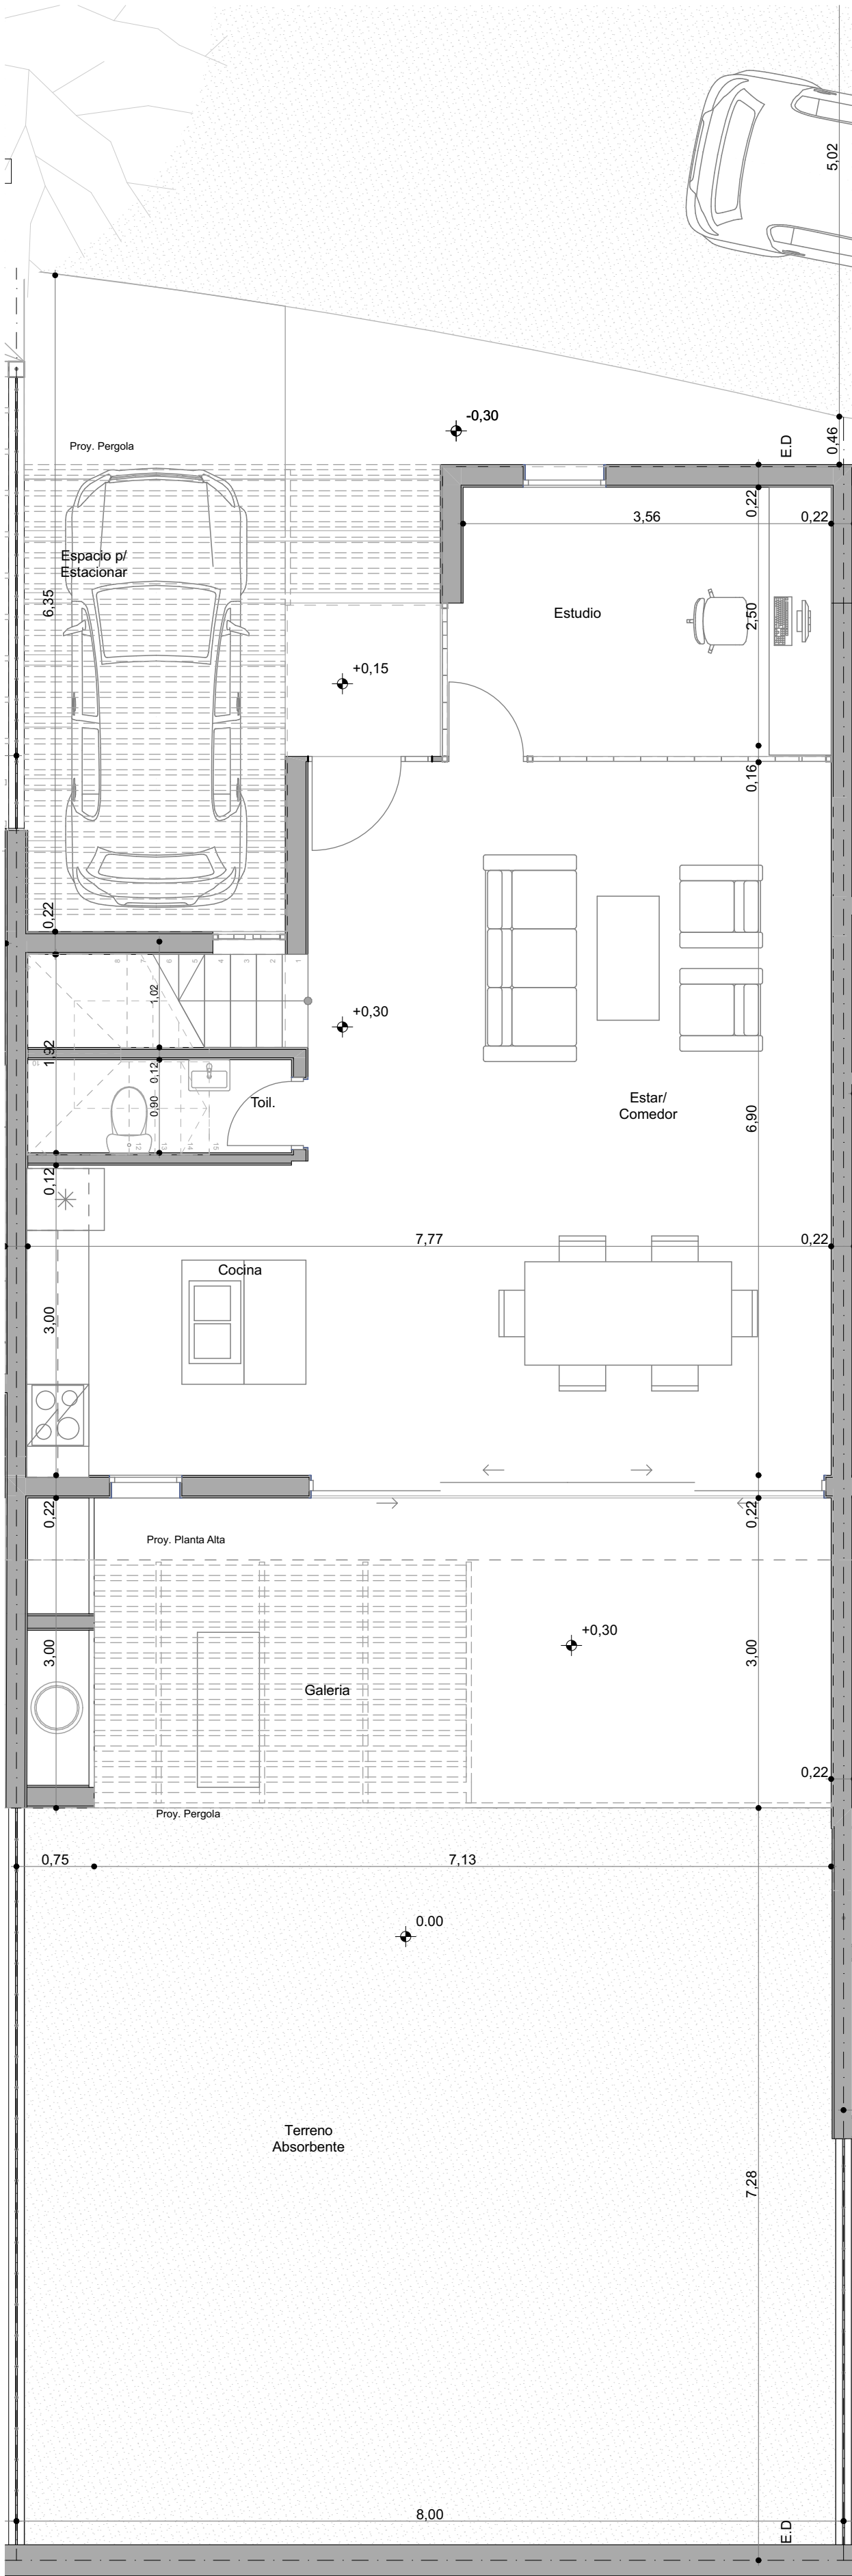

0. Planta Baja 1:50

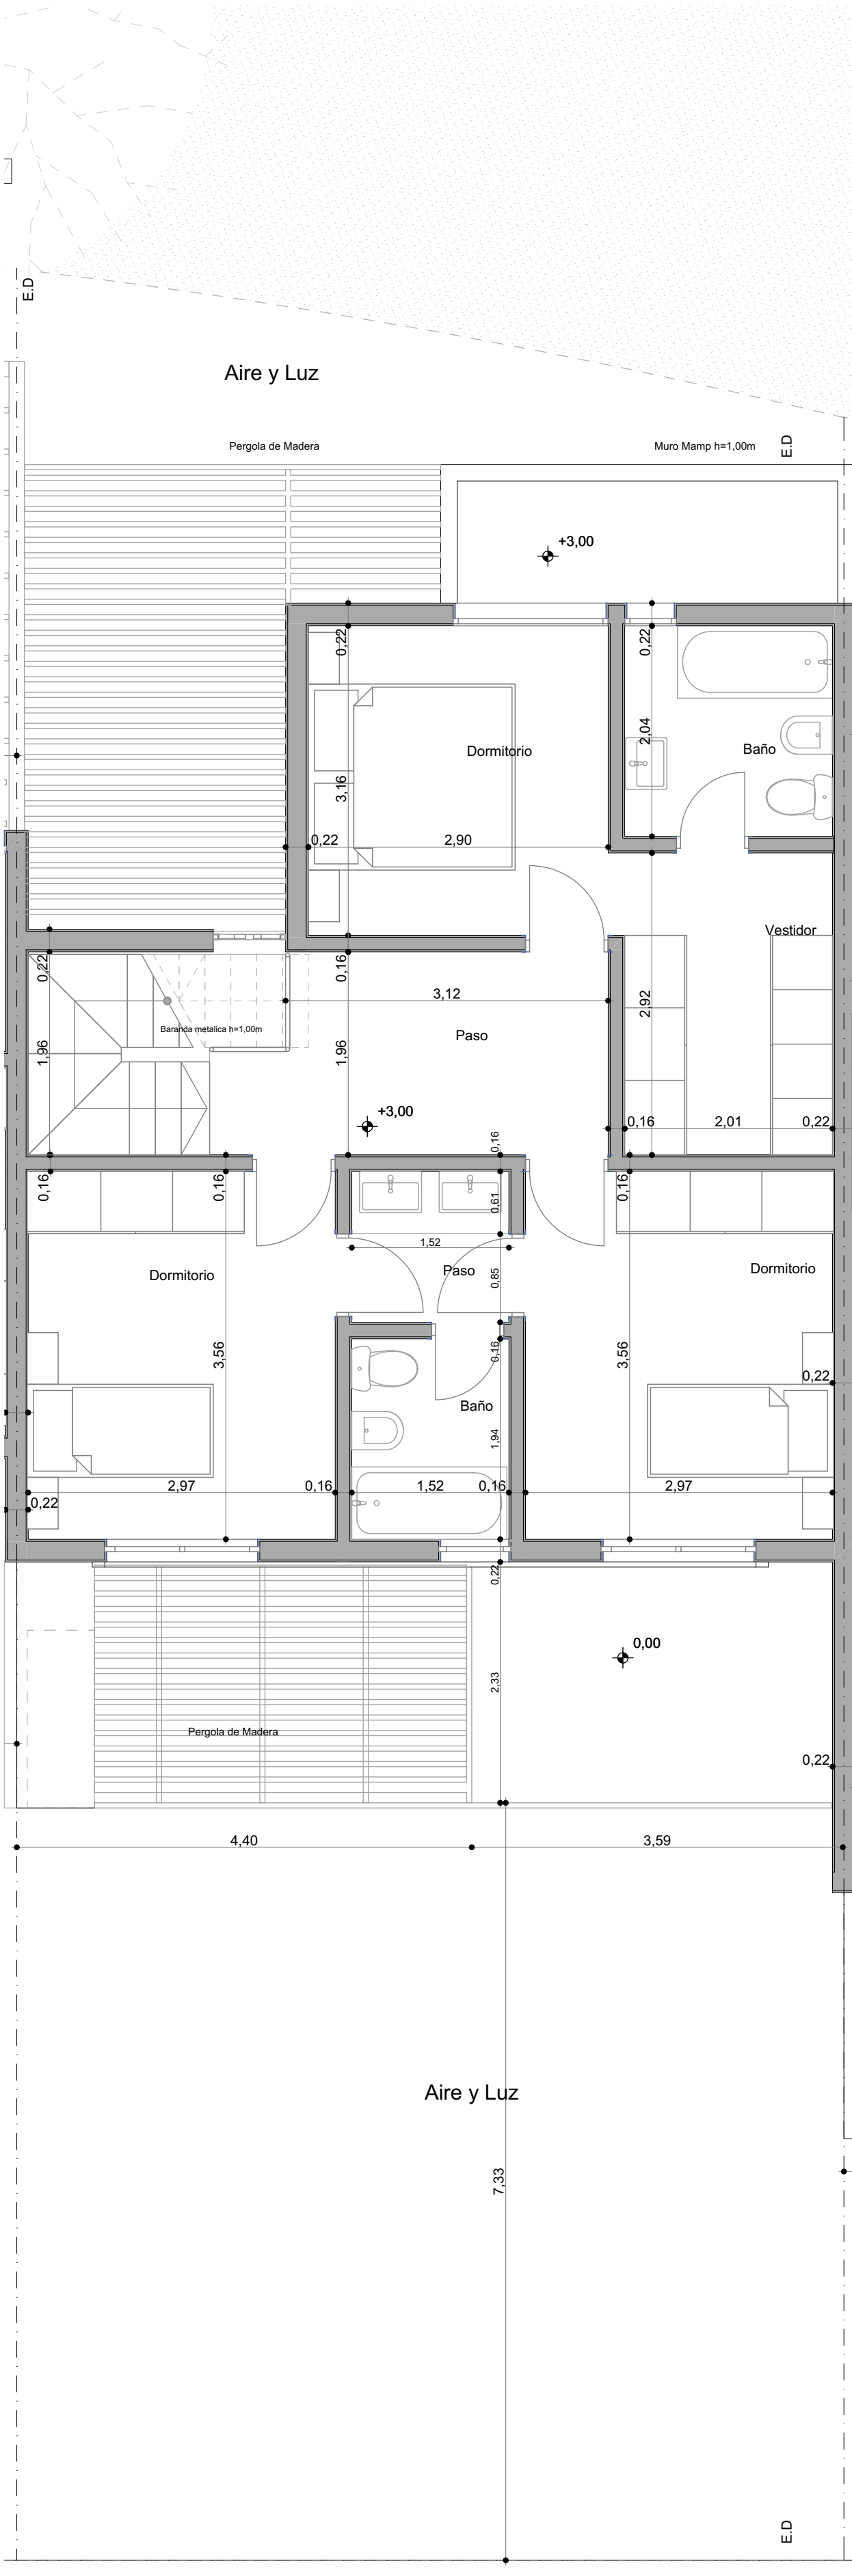

1. PLANTA ALTA 1:50

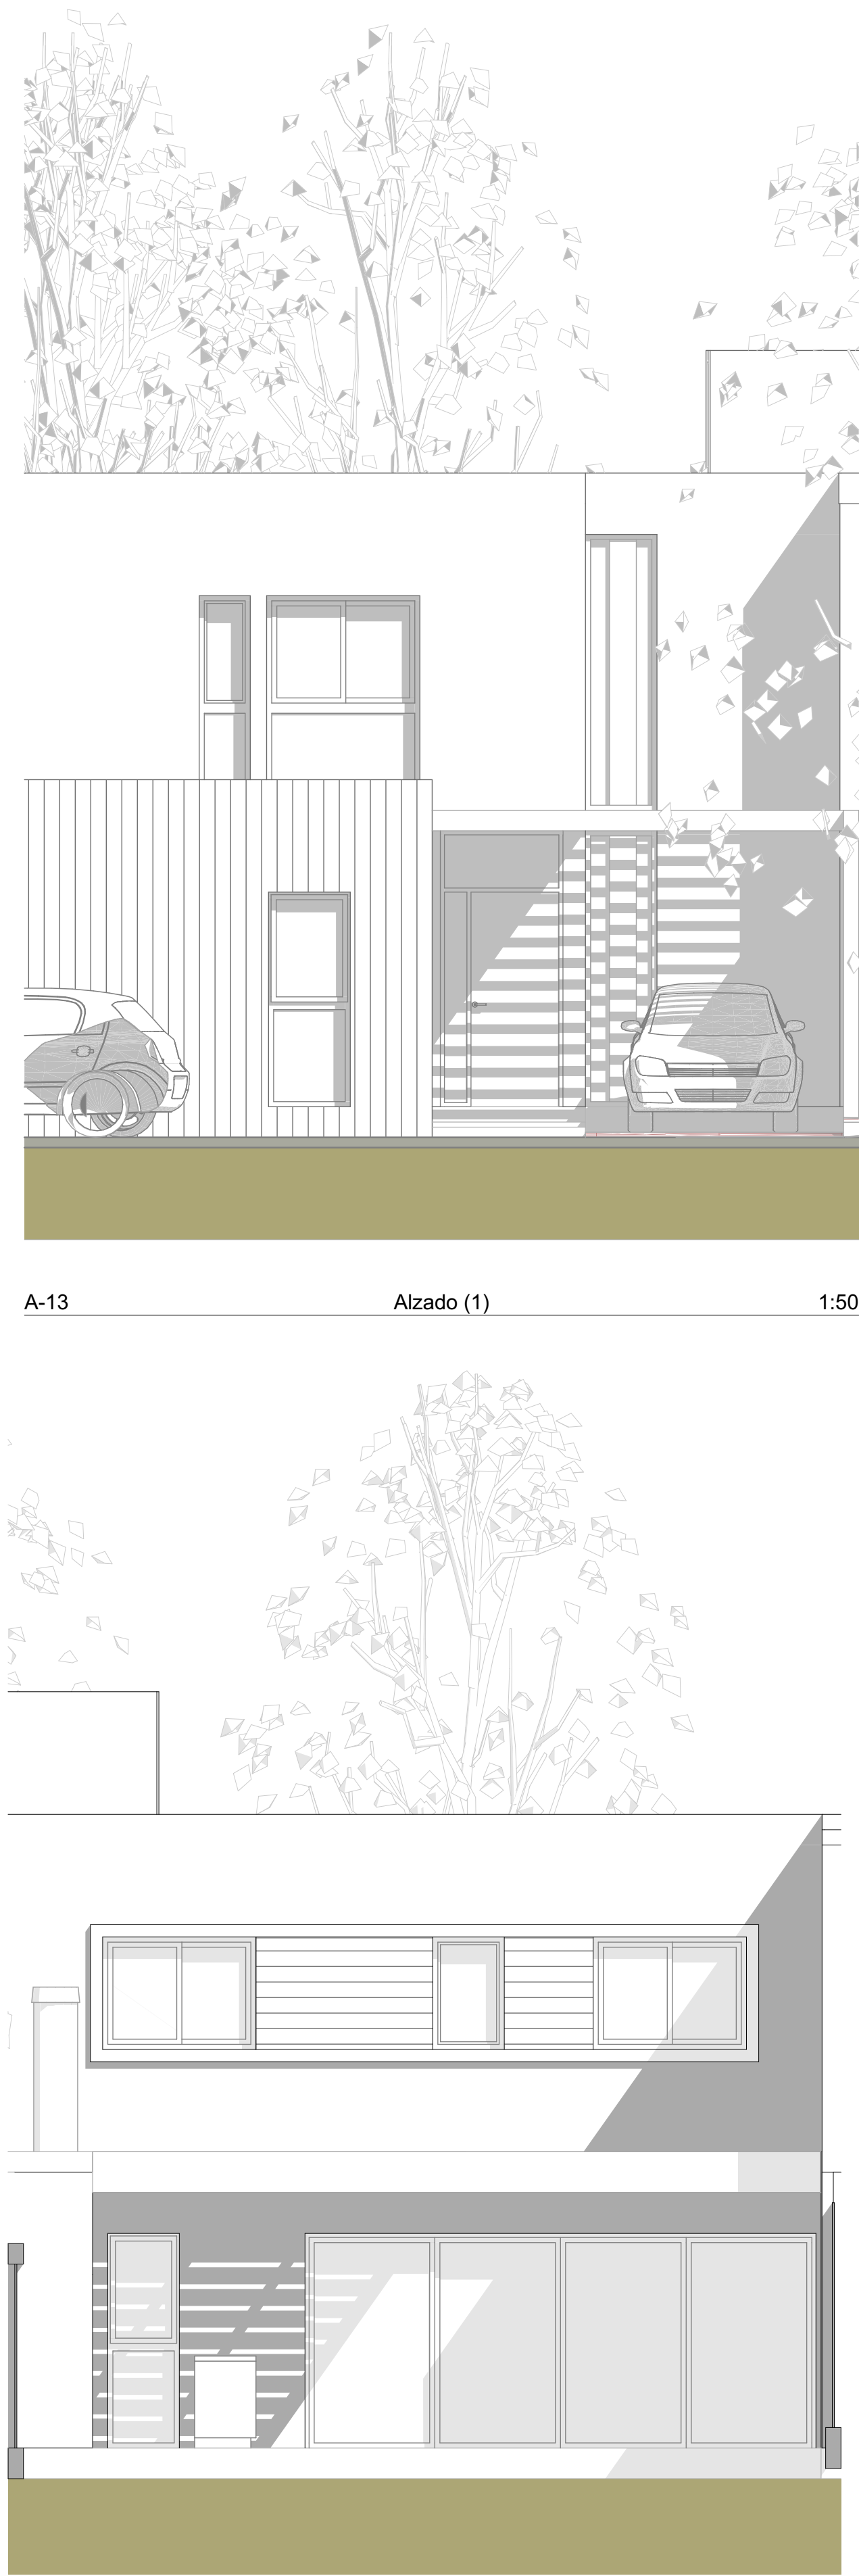

A-13 Alzado (1) 1:50

A-14 Alzado 1:50

ESTUDIO:
JIC ARQUITECTOS

Mail: juan_jicarq@gmail.com
Cel: (+54) 9 11 3351-8348
Dirección: Av. Pte. Perón 9453
PRIMER PISO - Oficina N°28

COMITENTE:
Letama Desarrollos
CALE: La Restra N°
LOCALIDAD: ITUZAINGÓ

PLANO N° SECCIÓN
01 A

DOCUMENTACIÓN DE OBRA
Planos Arquitectónicos
Plantas 1.50
Cortes 1.50
Vistas 1.50

CONTIENE:
HOJA N° 1 / 10

FORMATO DE HOJA:
60cm x 80cm

ESCALA:
1:50

VERSIÓN:
V_01

FECHA DE ENTREGA:
17/06/21

DIBUJÓ:
Dibujante
Ignacio Jorge

OBSERVÓ:
Arq.
Juan Cusano

RECIBÍ EN OBRA:
Nombre:
Tarea:
Firma:

FECHA DE ENTREGA:
17/06/21

ENTREGÓ EN OBRA:
Arq. :
Firma:

OBSERVACIONES: