
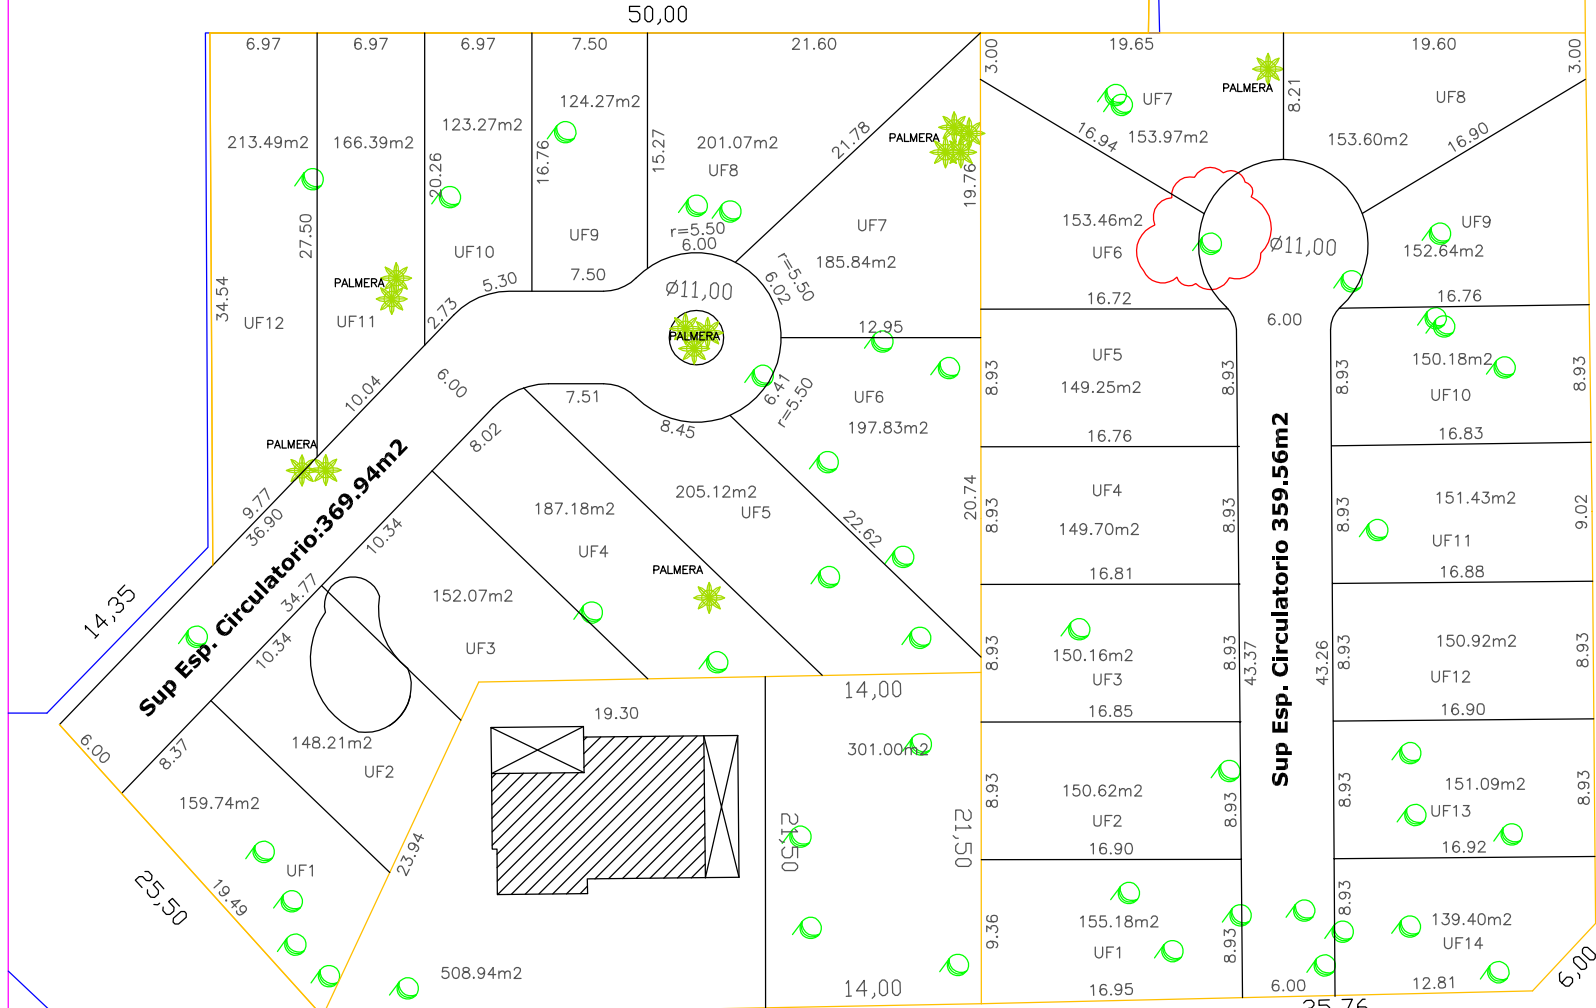


BALANCE SUPERFICIES

SUP MENSURA P12 3244.35m2
 SUP TITULO P12 3242.76m2
 DIF EN MAS 1.59m2

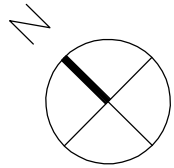

CALLE LANUS

CALLE RIVAS

BALANCE SUPERFICIES

SUP S/MENS SUM P10y11 2466.02m2
 SUP TITULO SUM P10y11 2487.18m2
 DIF EN MENOS 21.14m2

PREDIO RIVAS Y LANUS	
PROYECTO	
Sistema de Coordenadas Planas: Locales	PARTIDO: MORON
Ing. Agrim. Miguel E. SACCO AGRIMENSURA - TOPOGRAFIA	
N Registro 23524F-14-(P LELOR) Tucumán- Buenos Aires-Argentina #: (+54-11) 30576050 #: (+54-11) 1551825341 e: miguel@sacco@tdi.com #: miguel@sacco@tdi.com.ar	
Escala 1:1	Fecha Mensura : SEPTIEMBRE 2022