



FACHADA SOBRE CALLE CNEL.BRANDSEN

30	BAÑO	4.00
31	BAÑO	3.80

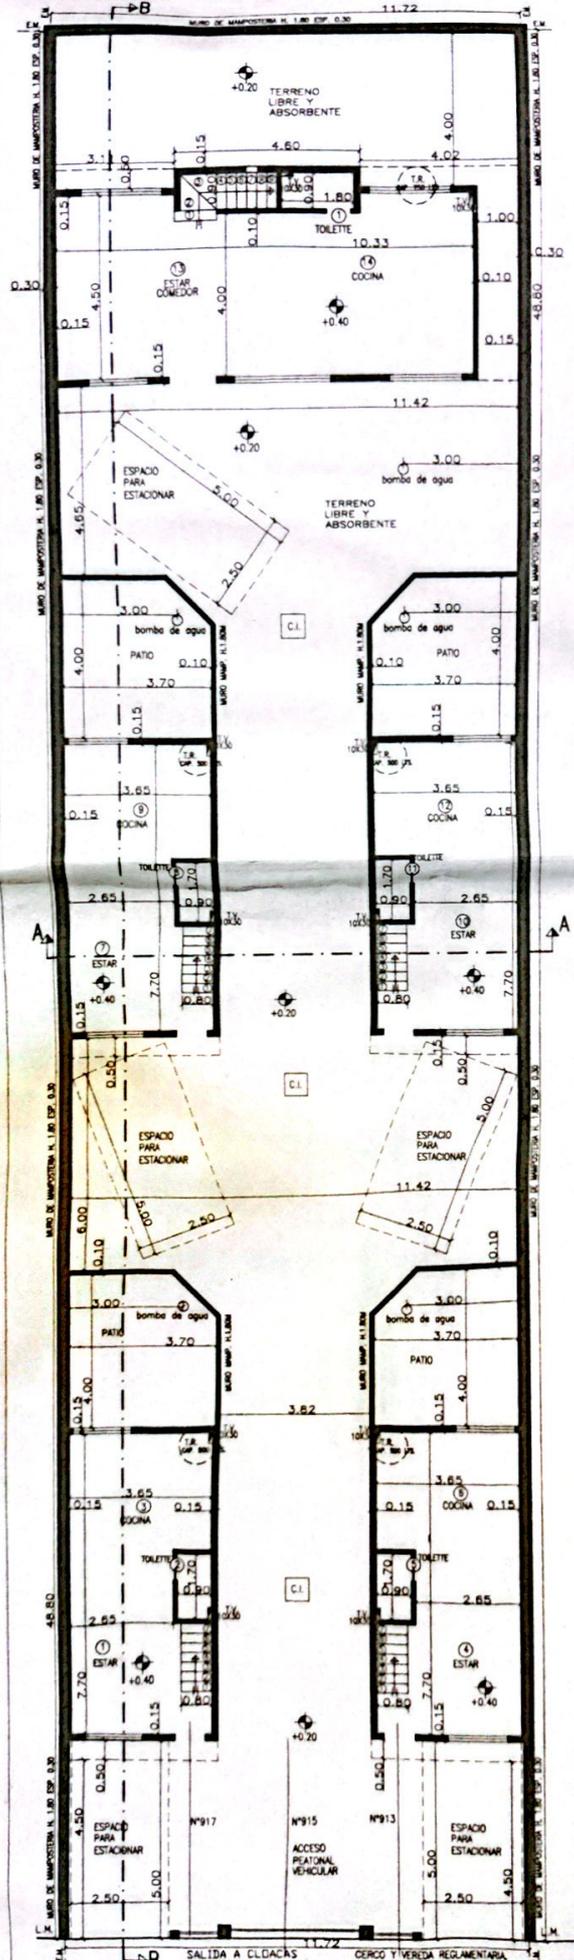

PLANTA BAJA  
CALLE CNEL.BRANDSEN

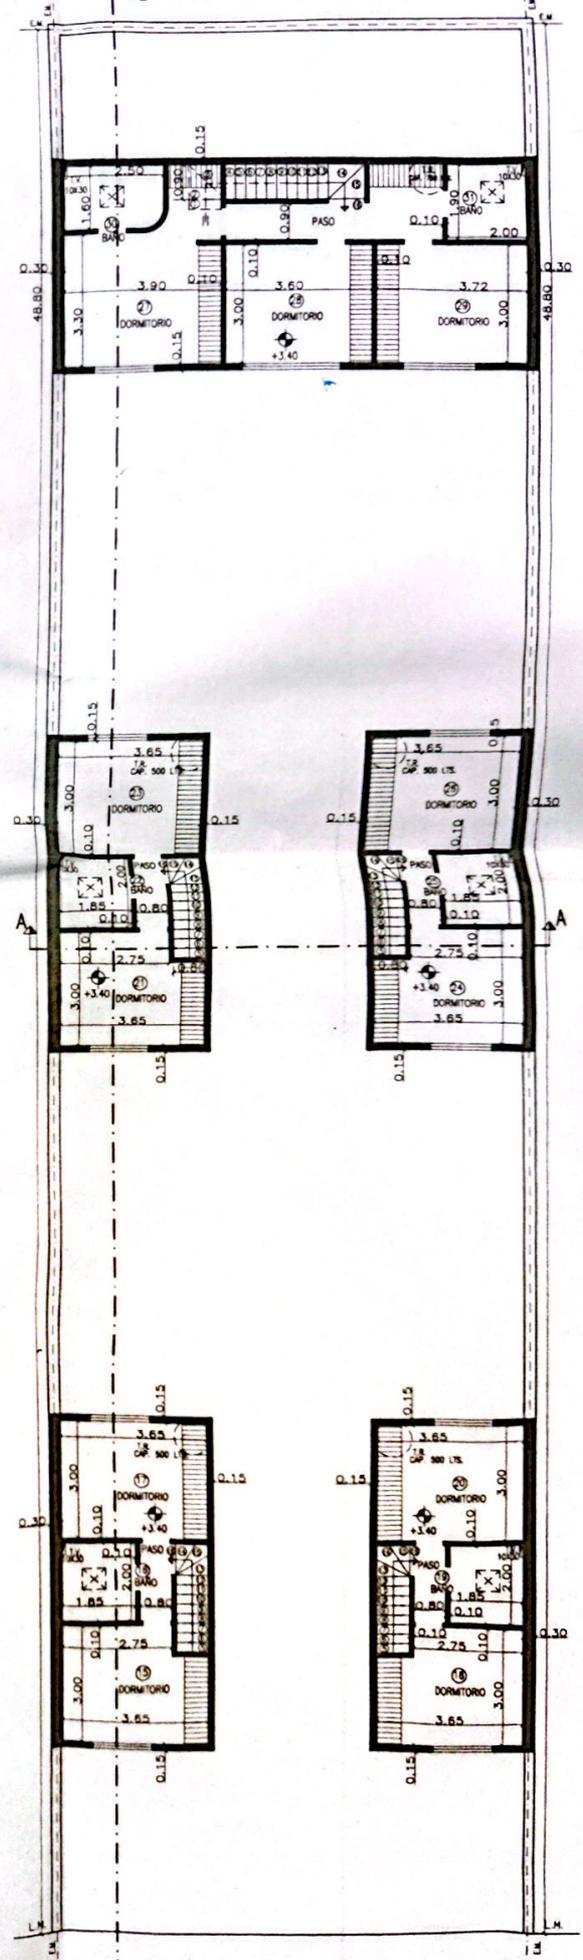

PLANTA ALTA

ITUZUMINGU  
1983